

Festflächen-Gussrost „Mix 693/N“ mit „Mix 690/N“ für konventionelle Abferkelbuchten.

Unser Bodensystem für erteilte Baugenehmigungen bis 08.02.2021 und nutzbarer Übergangsfrist bis 09.02.2036.

Für Fragen zur „allgemeinen Rechtslage“ stehen wir Ihnen gerne zur Verfügung.




„Mix 693/N“

Festflächen-Gussrost (600 x 900 mm)

Festfläche: 600 x 750 mm

Schlitzanteil: 5%

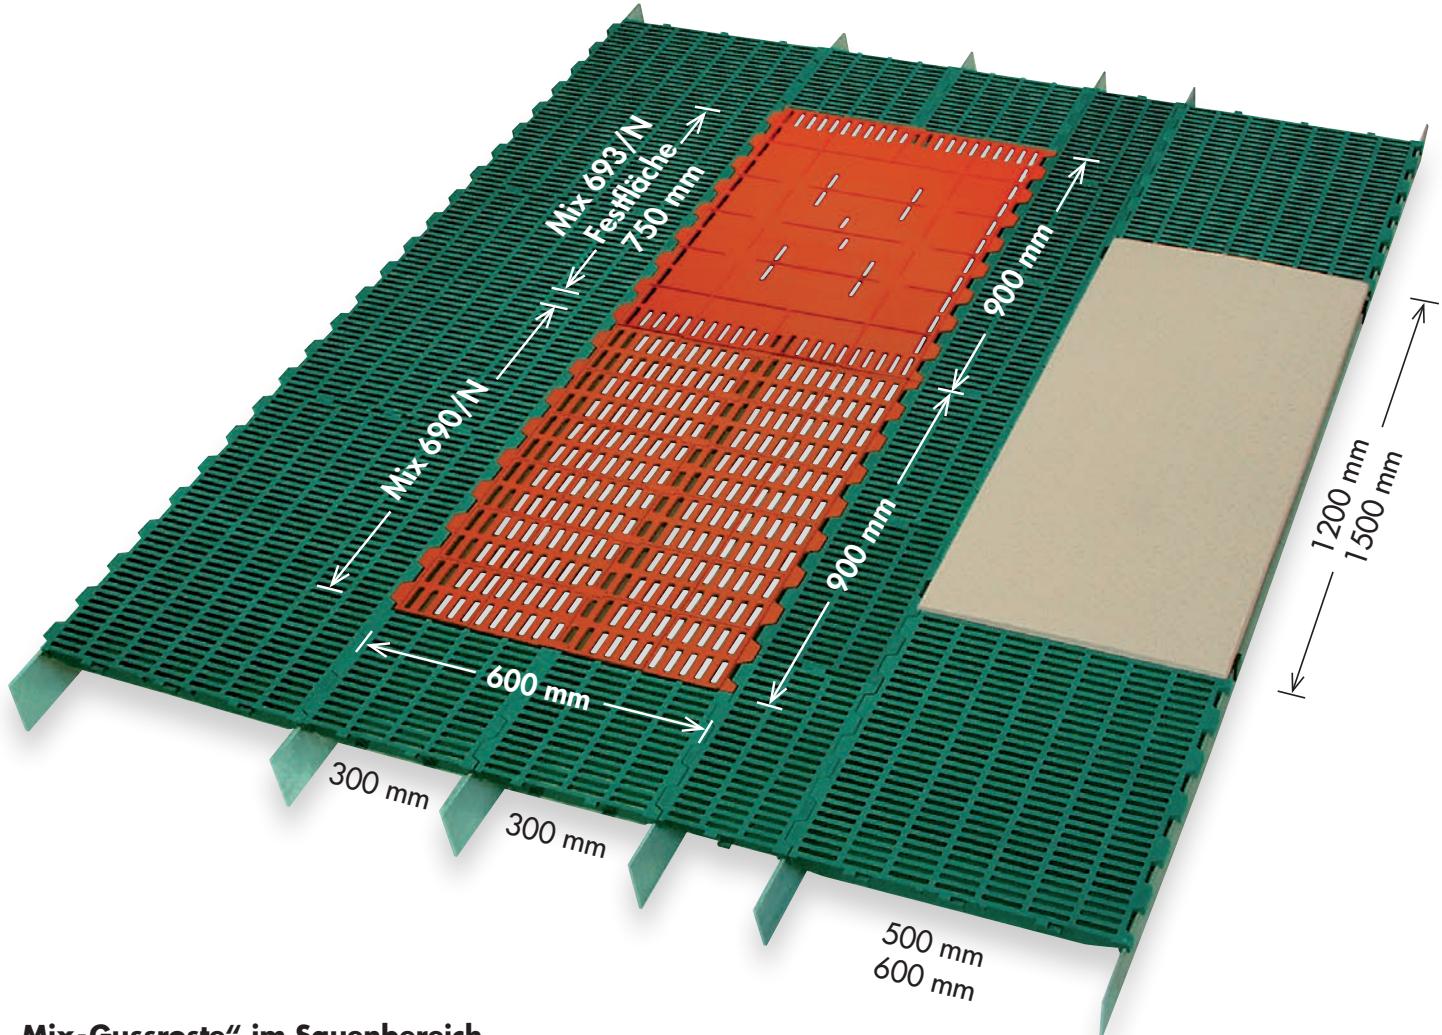

„Mix-Gussroste“ im Sauenbereich,

Picco-Kunststoffroste und Poly-Ferkelheizung im Ferkelbereich